


# Lageplan der Kellerräume, alle mit Gewölbedecke

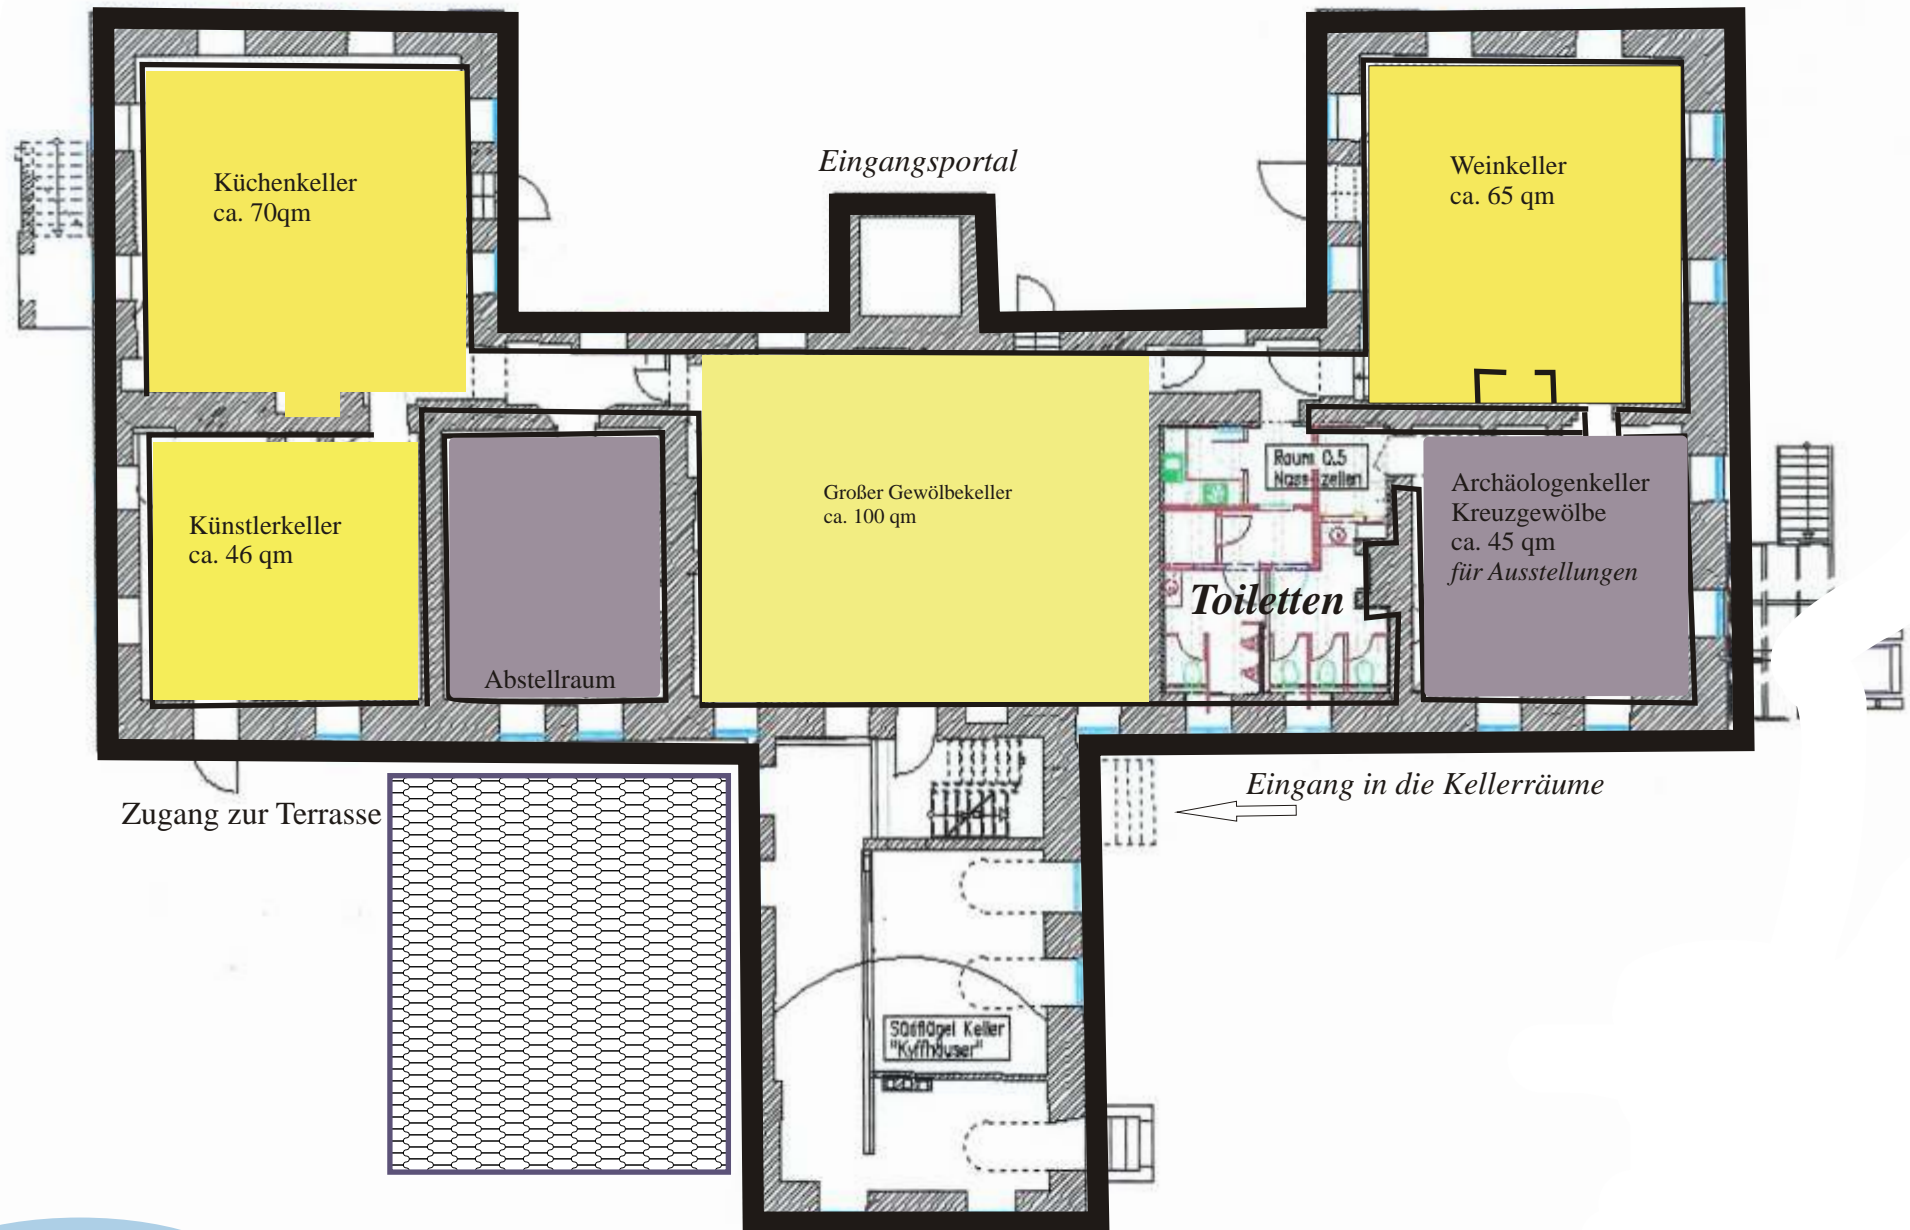

Teil des  
Schlossgrabens

# Park